


Schváluj  
povolení  
V...  
Podpis: ...

S15/1

S17/1

S18

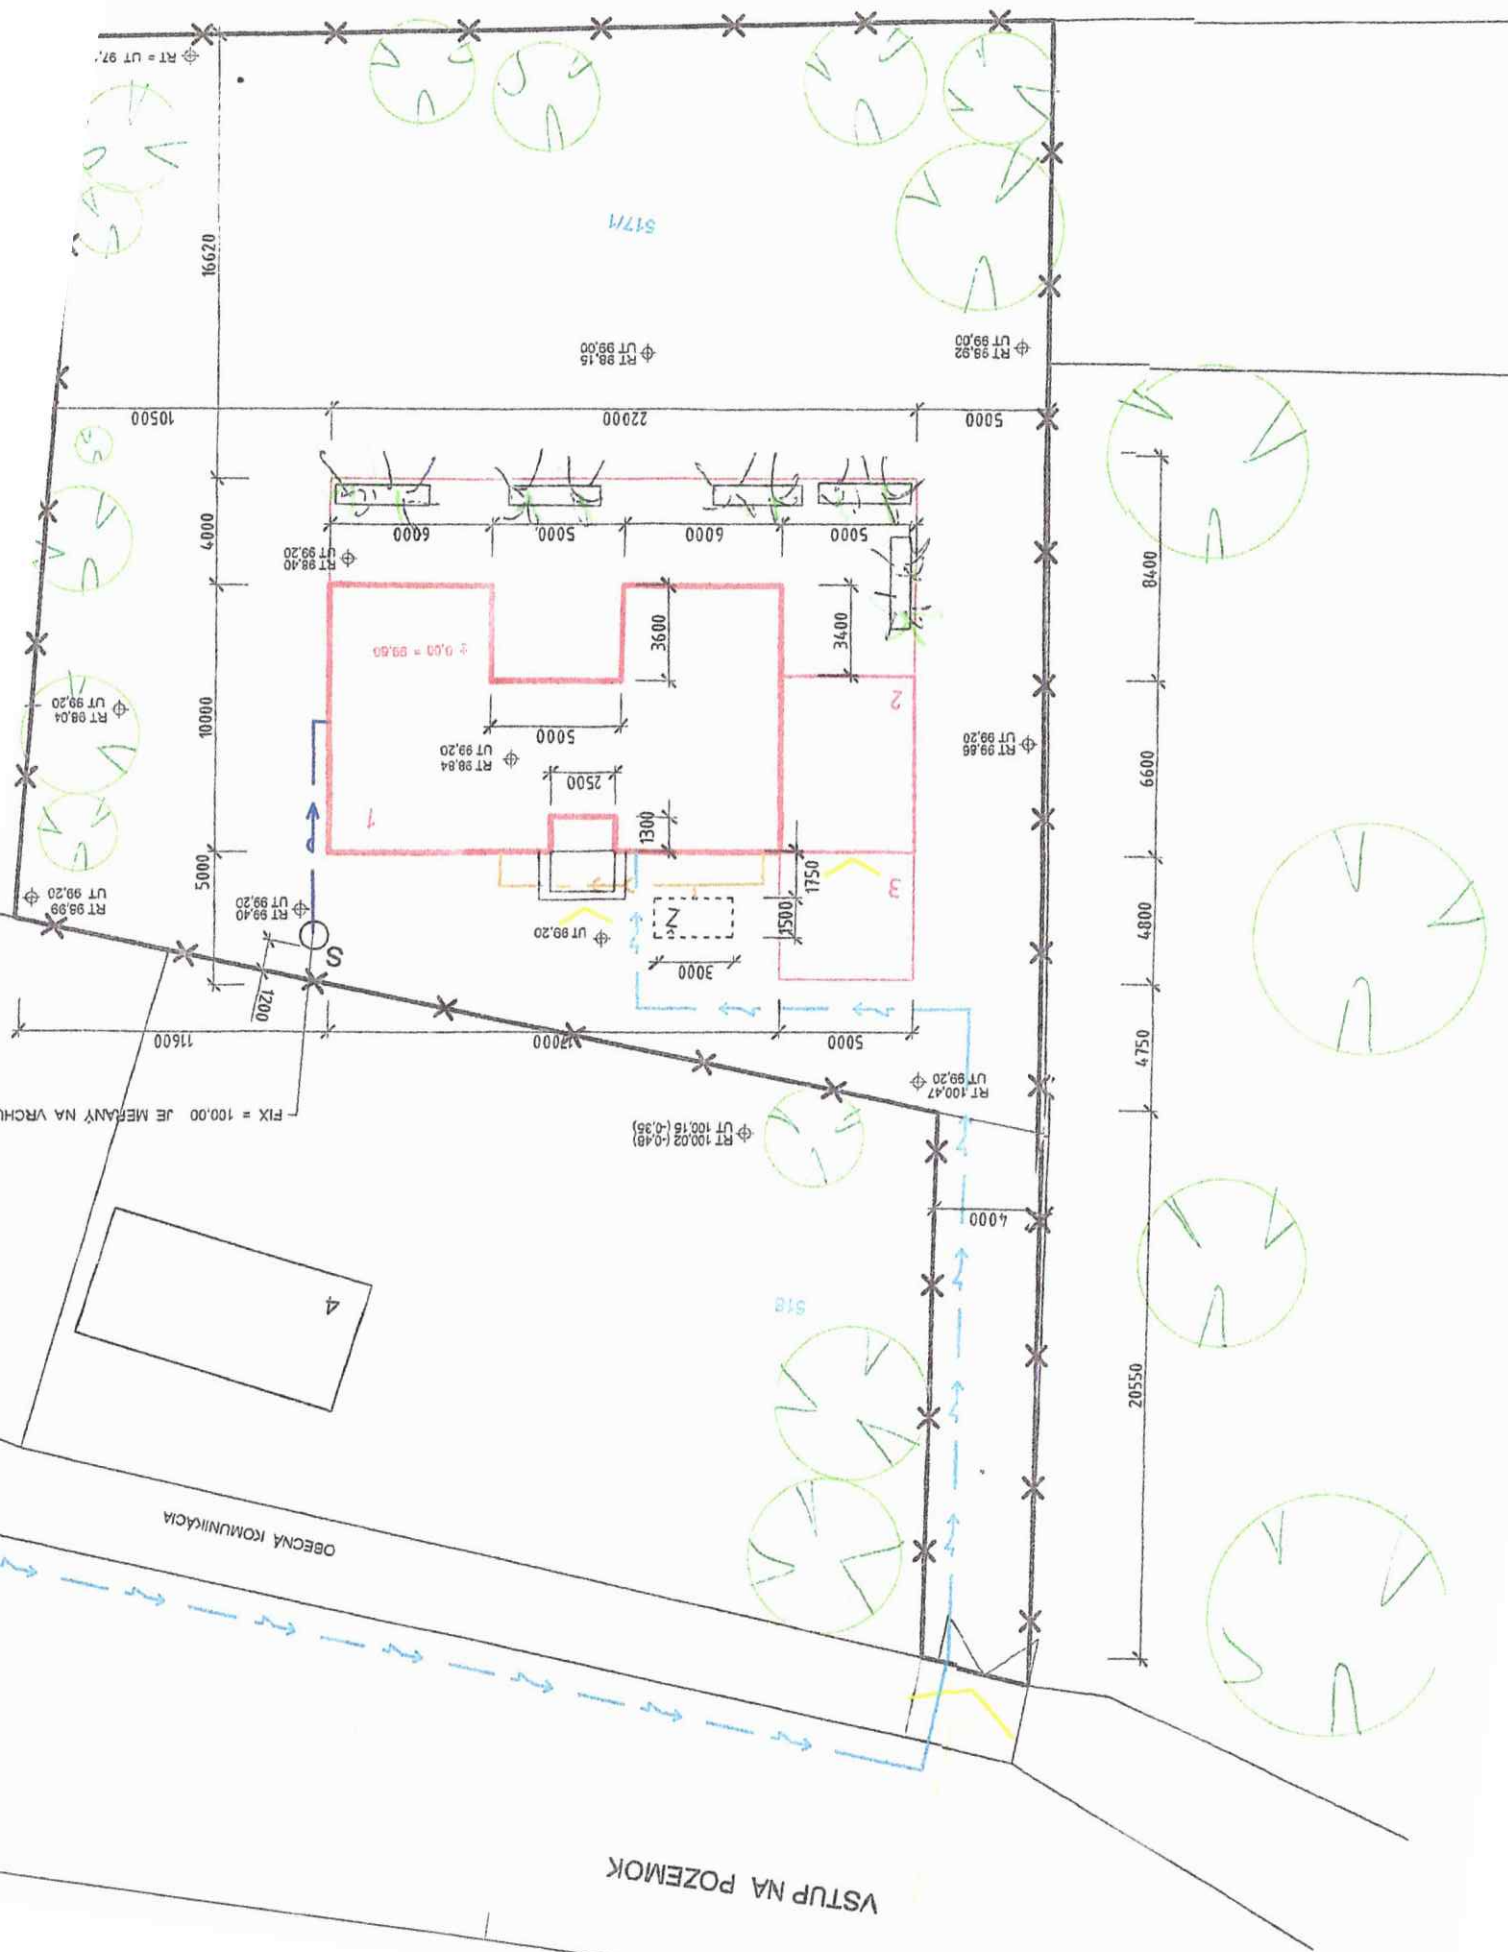

FIX = 100.00 JE MEŘANÝ NA VRCHU

OBECNÁ KOMUNIKÁČIA

VSTUP NA POZEMOK